


PIANTA PALCO TEATRO vs.2025

POTRELLE RINVII TIRI E QUINTE h.5.15 m

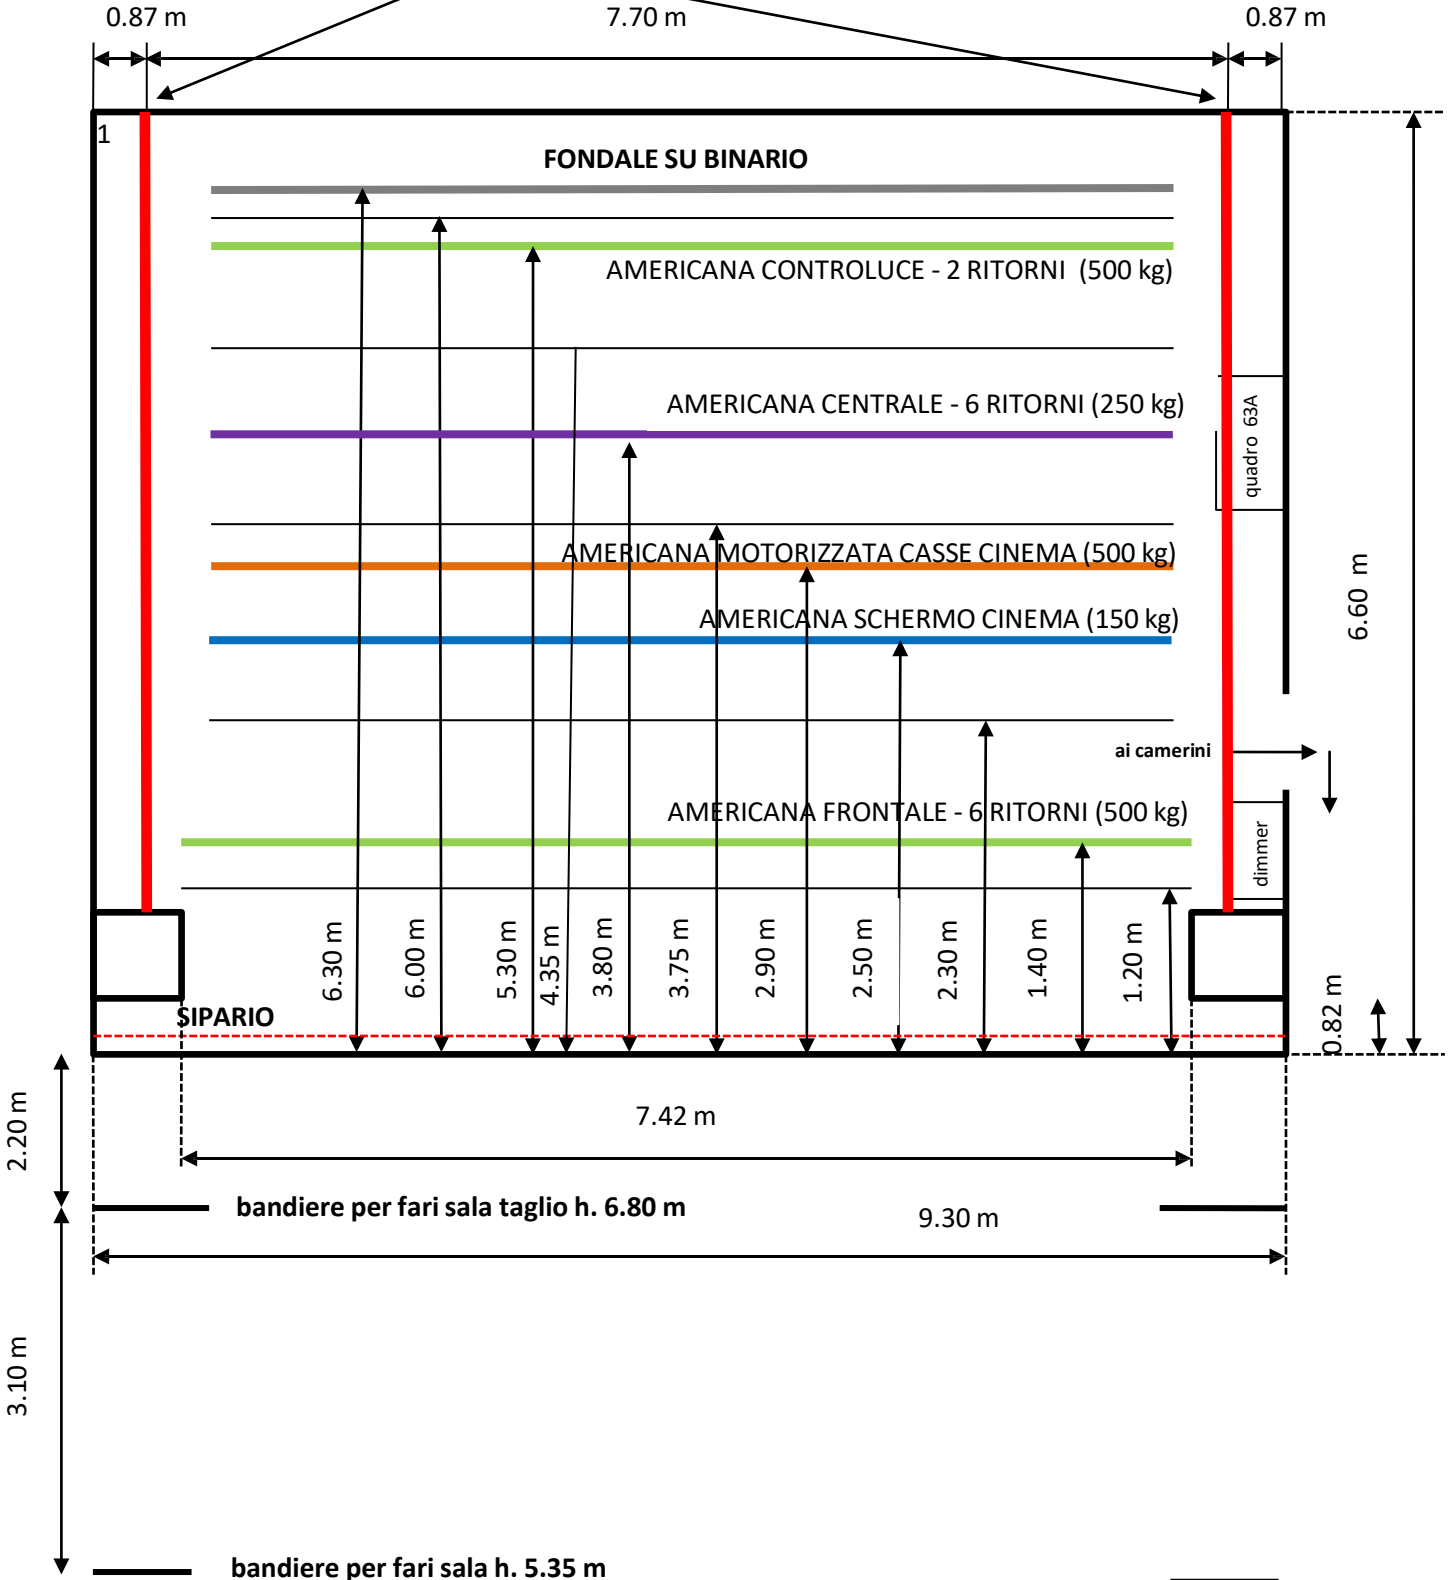

ALTEZZA MASSIMA AMERICANE 5.80 m
ALTEZZA BOCCASCENA 4.30 m
ALTEZZA PALCO 1.50 m